


MARKTGEMEINDE KOTTINGBRUNN

5. ÄNDERUNG DES BEBAUUNGSPLANES


Änderung Pkt. B1

Plangrundlage: Ausschnitt aus dem digitalen Bebauungsplan 2024

rote Farbdarstellung = Änderung zum derzeitigen Rechtsstand

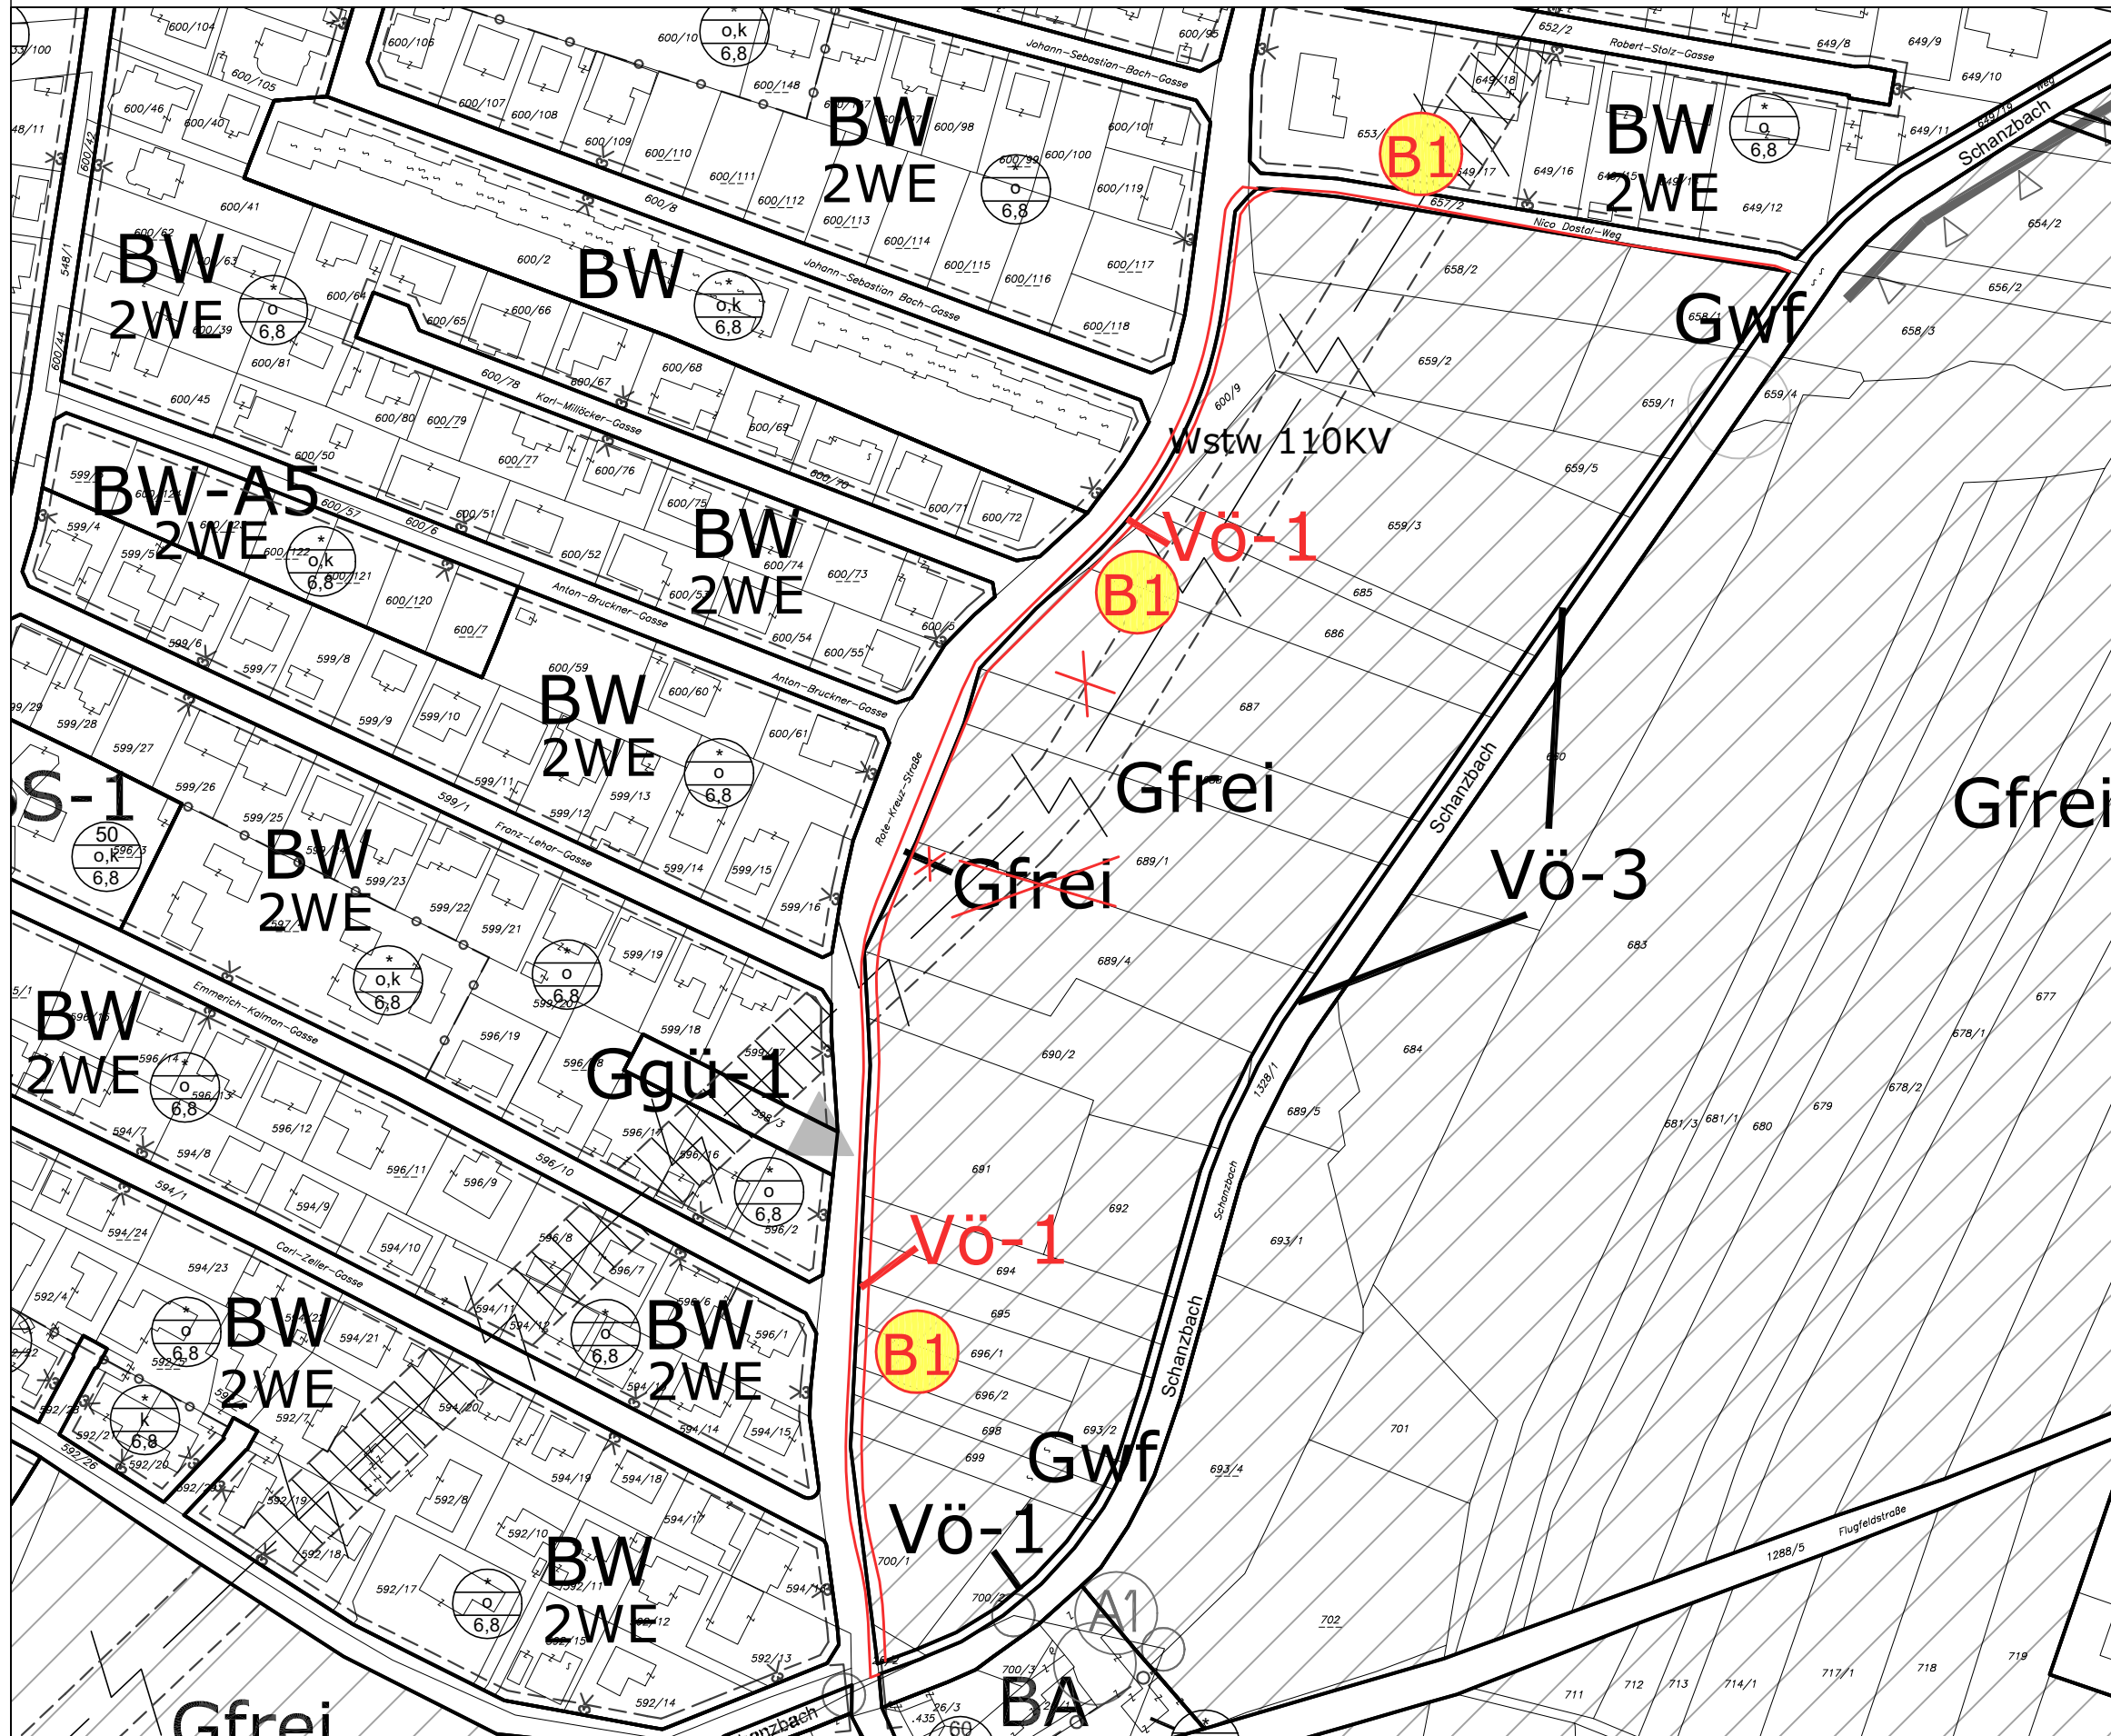

Pz.: 7627-01/23
März 2024

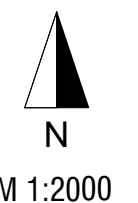

Planverfasser:



DIPL. ING. THOMAS HACKL

INGENIEURBÜRO (Beratende Ingenieure) RAUMPLANUNG
2551 ENZESFELD-LINDABRUNN TEL: 0650/730 85 35
office@ortsplanung.at <http://www.ortsplanung.at>